


# ONTWERP 2: SPEELSCHIP AANPASSEN EN GROEN TOEVOEGEN

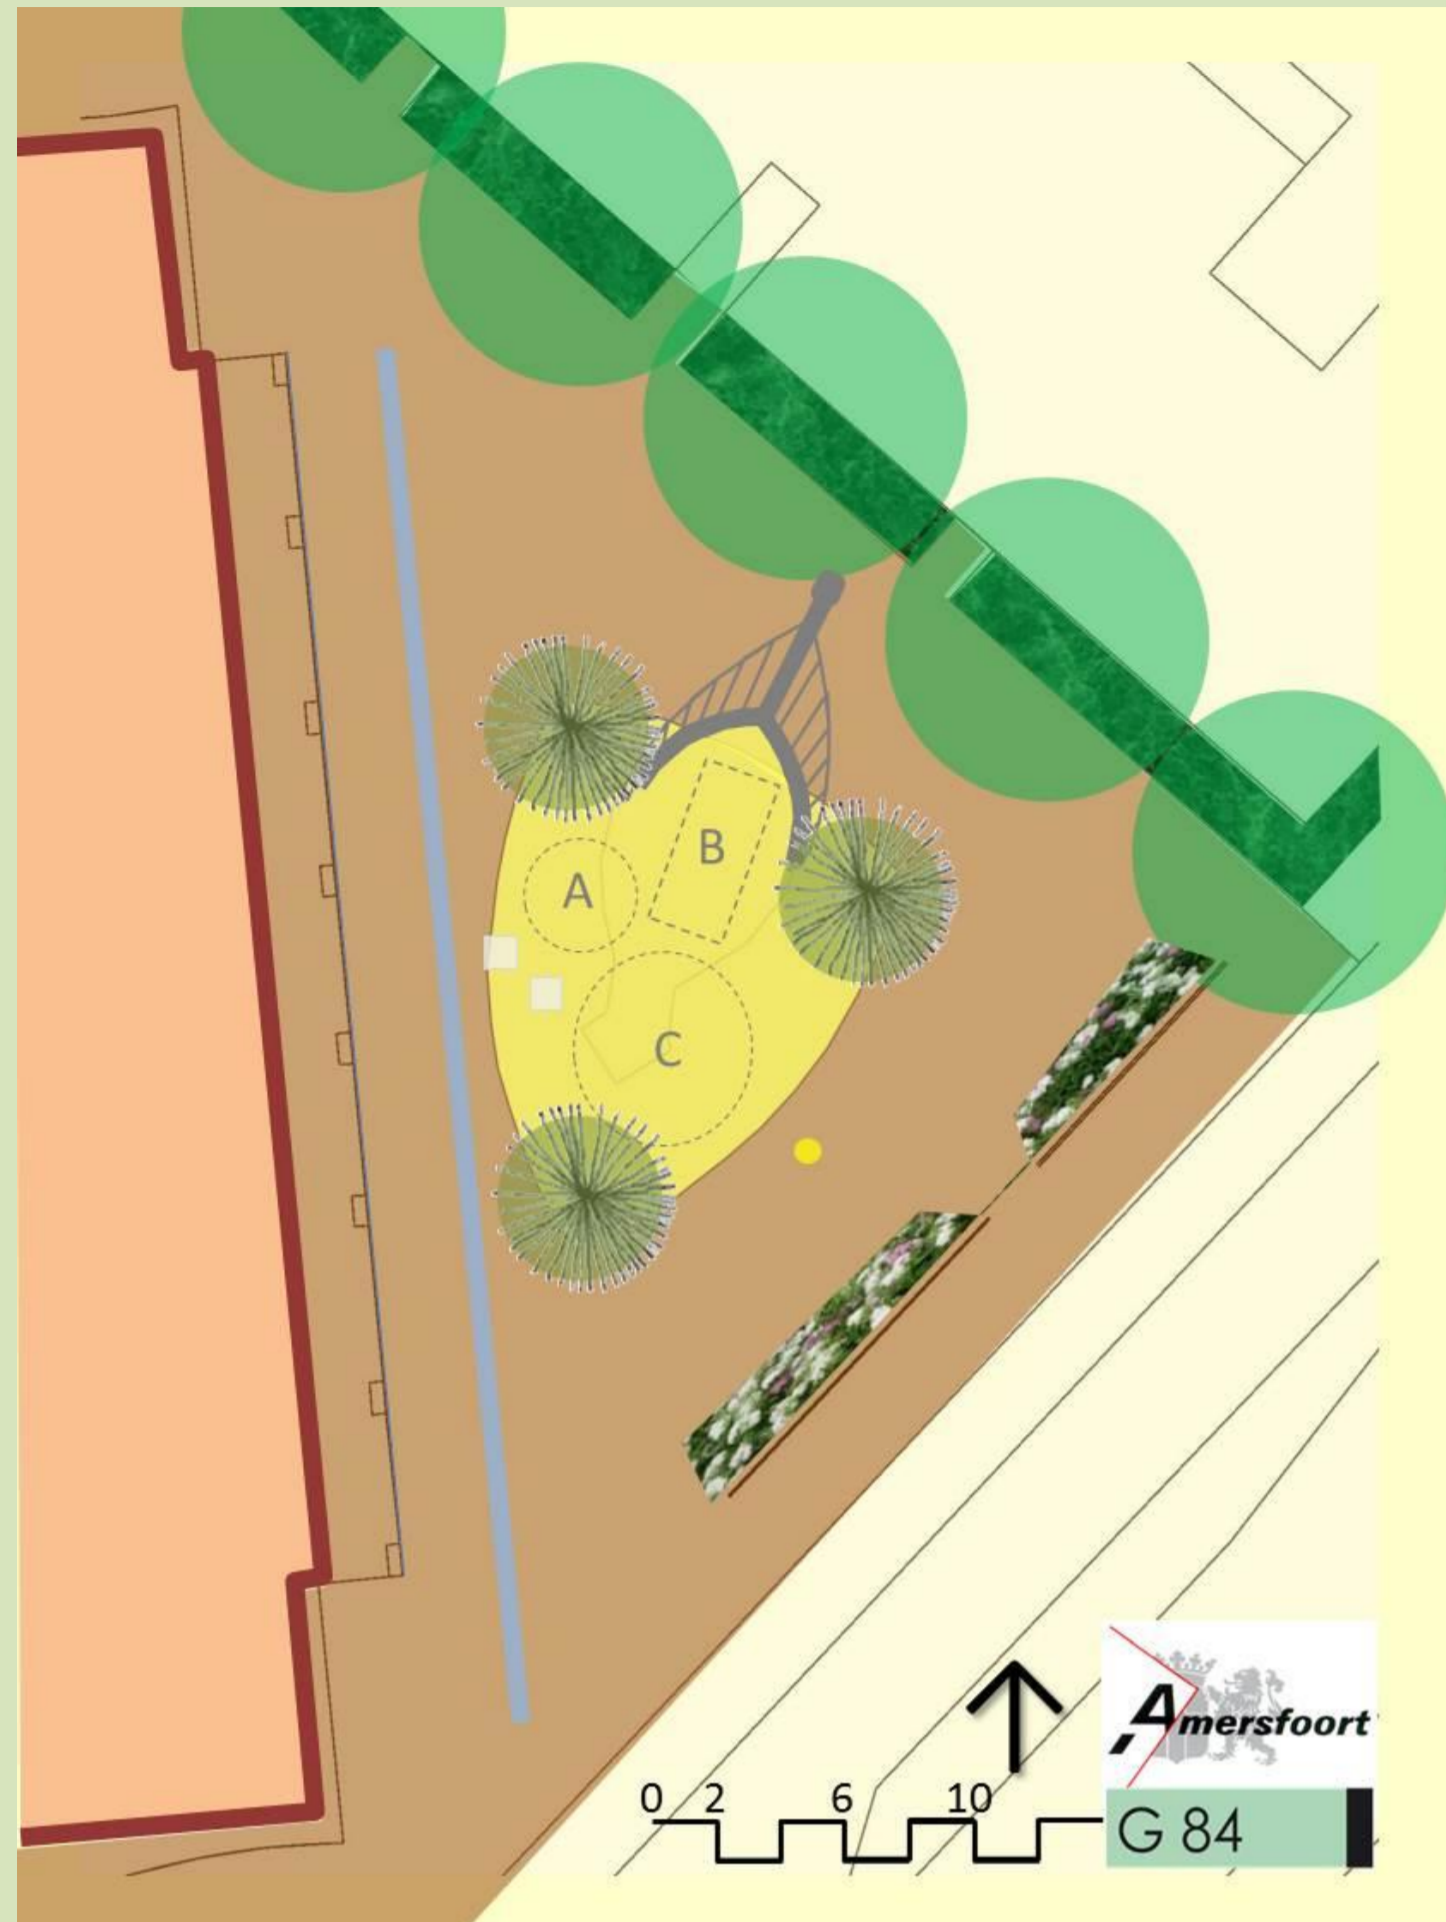

## 2. SPEELSCHIP AANPASSEN (boegbeeld van staal blijft staan)


nieuwe speeltoestellen toevoegen:





A 'instapduizel'



B 'Adelaar-wip'

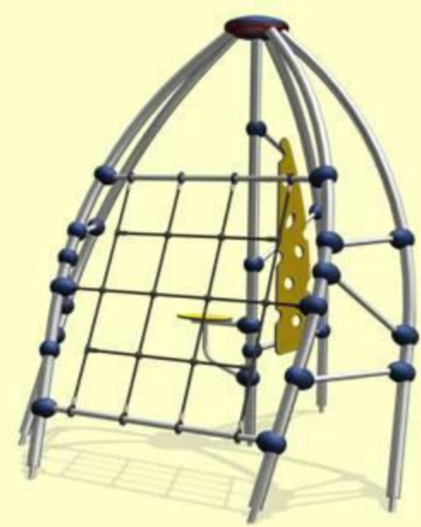

C klimtoestel 'Apollonius'

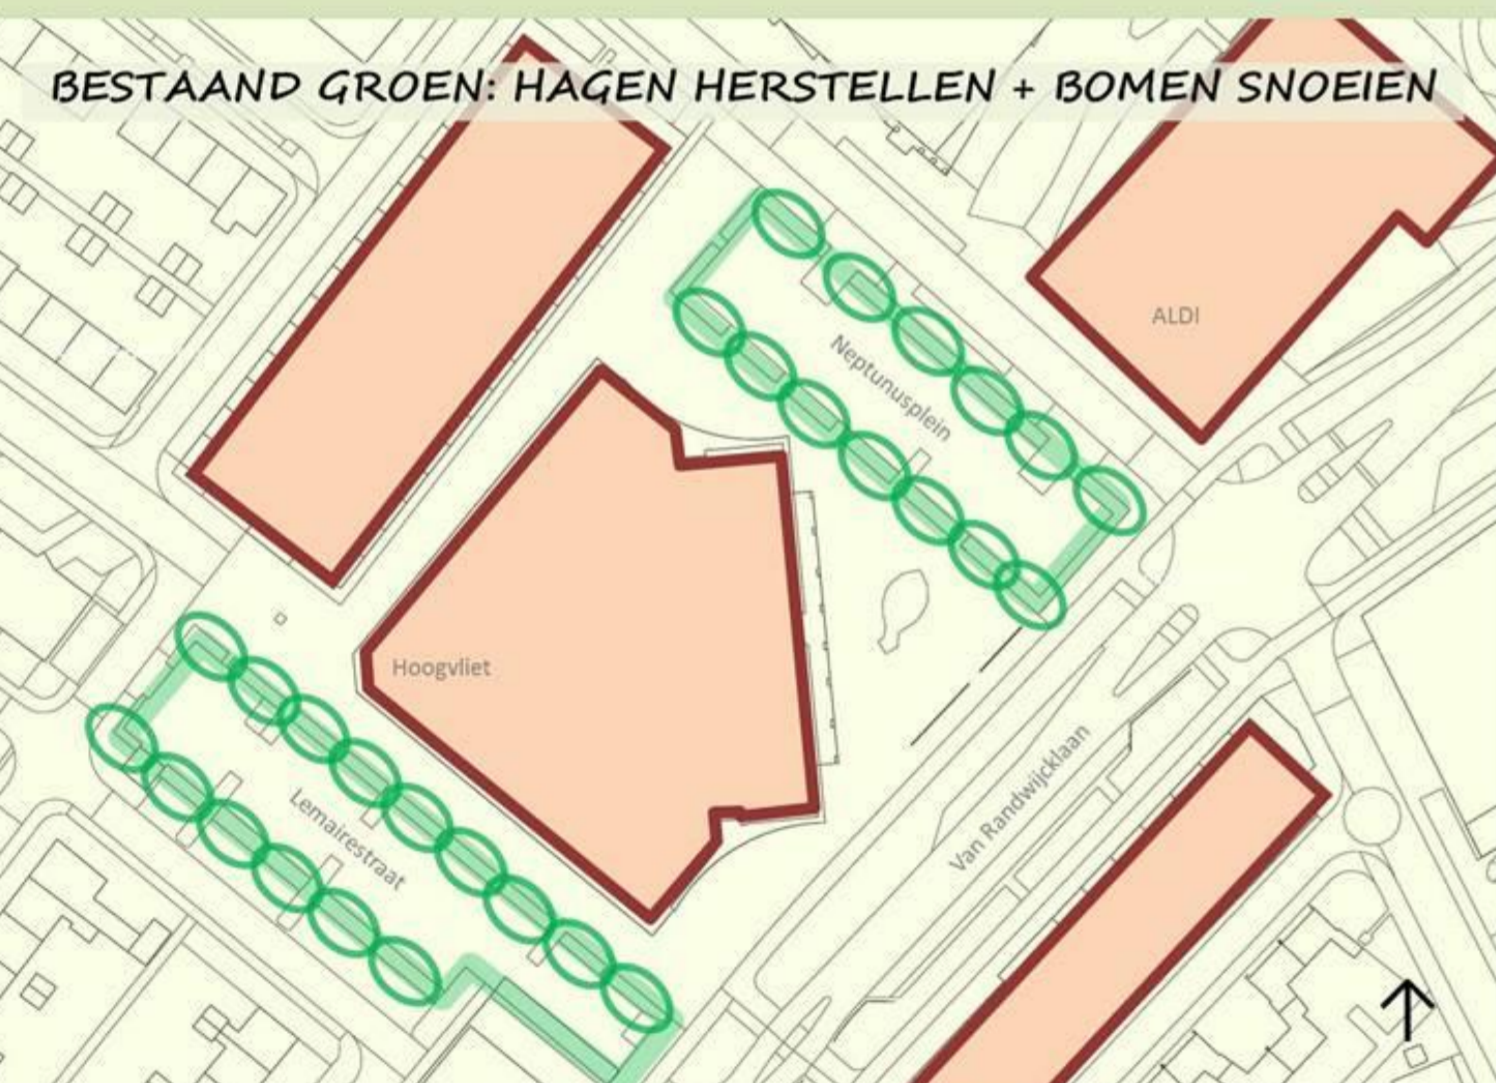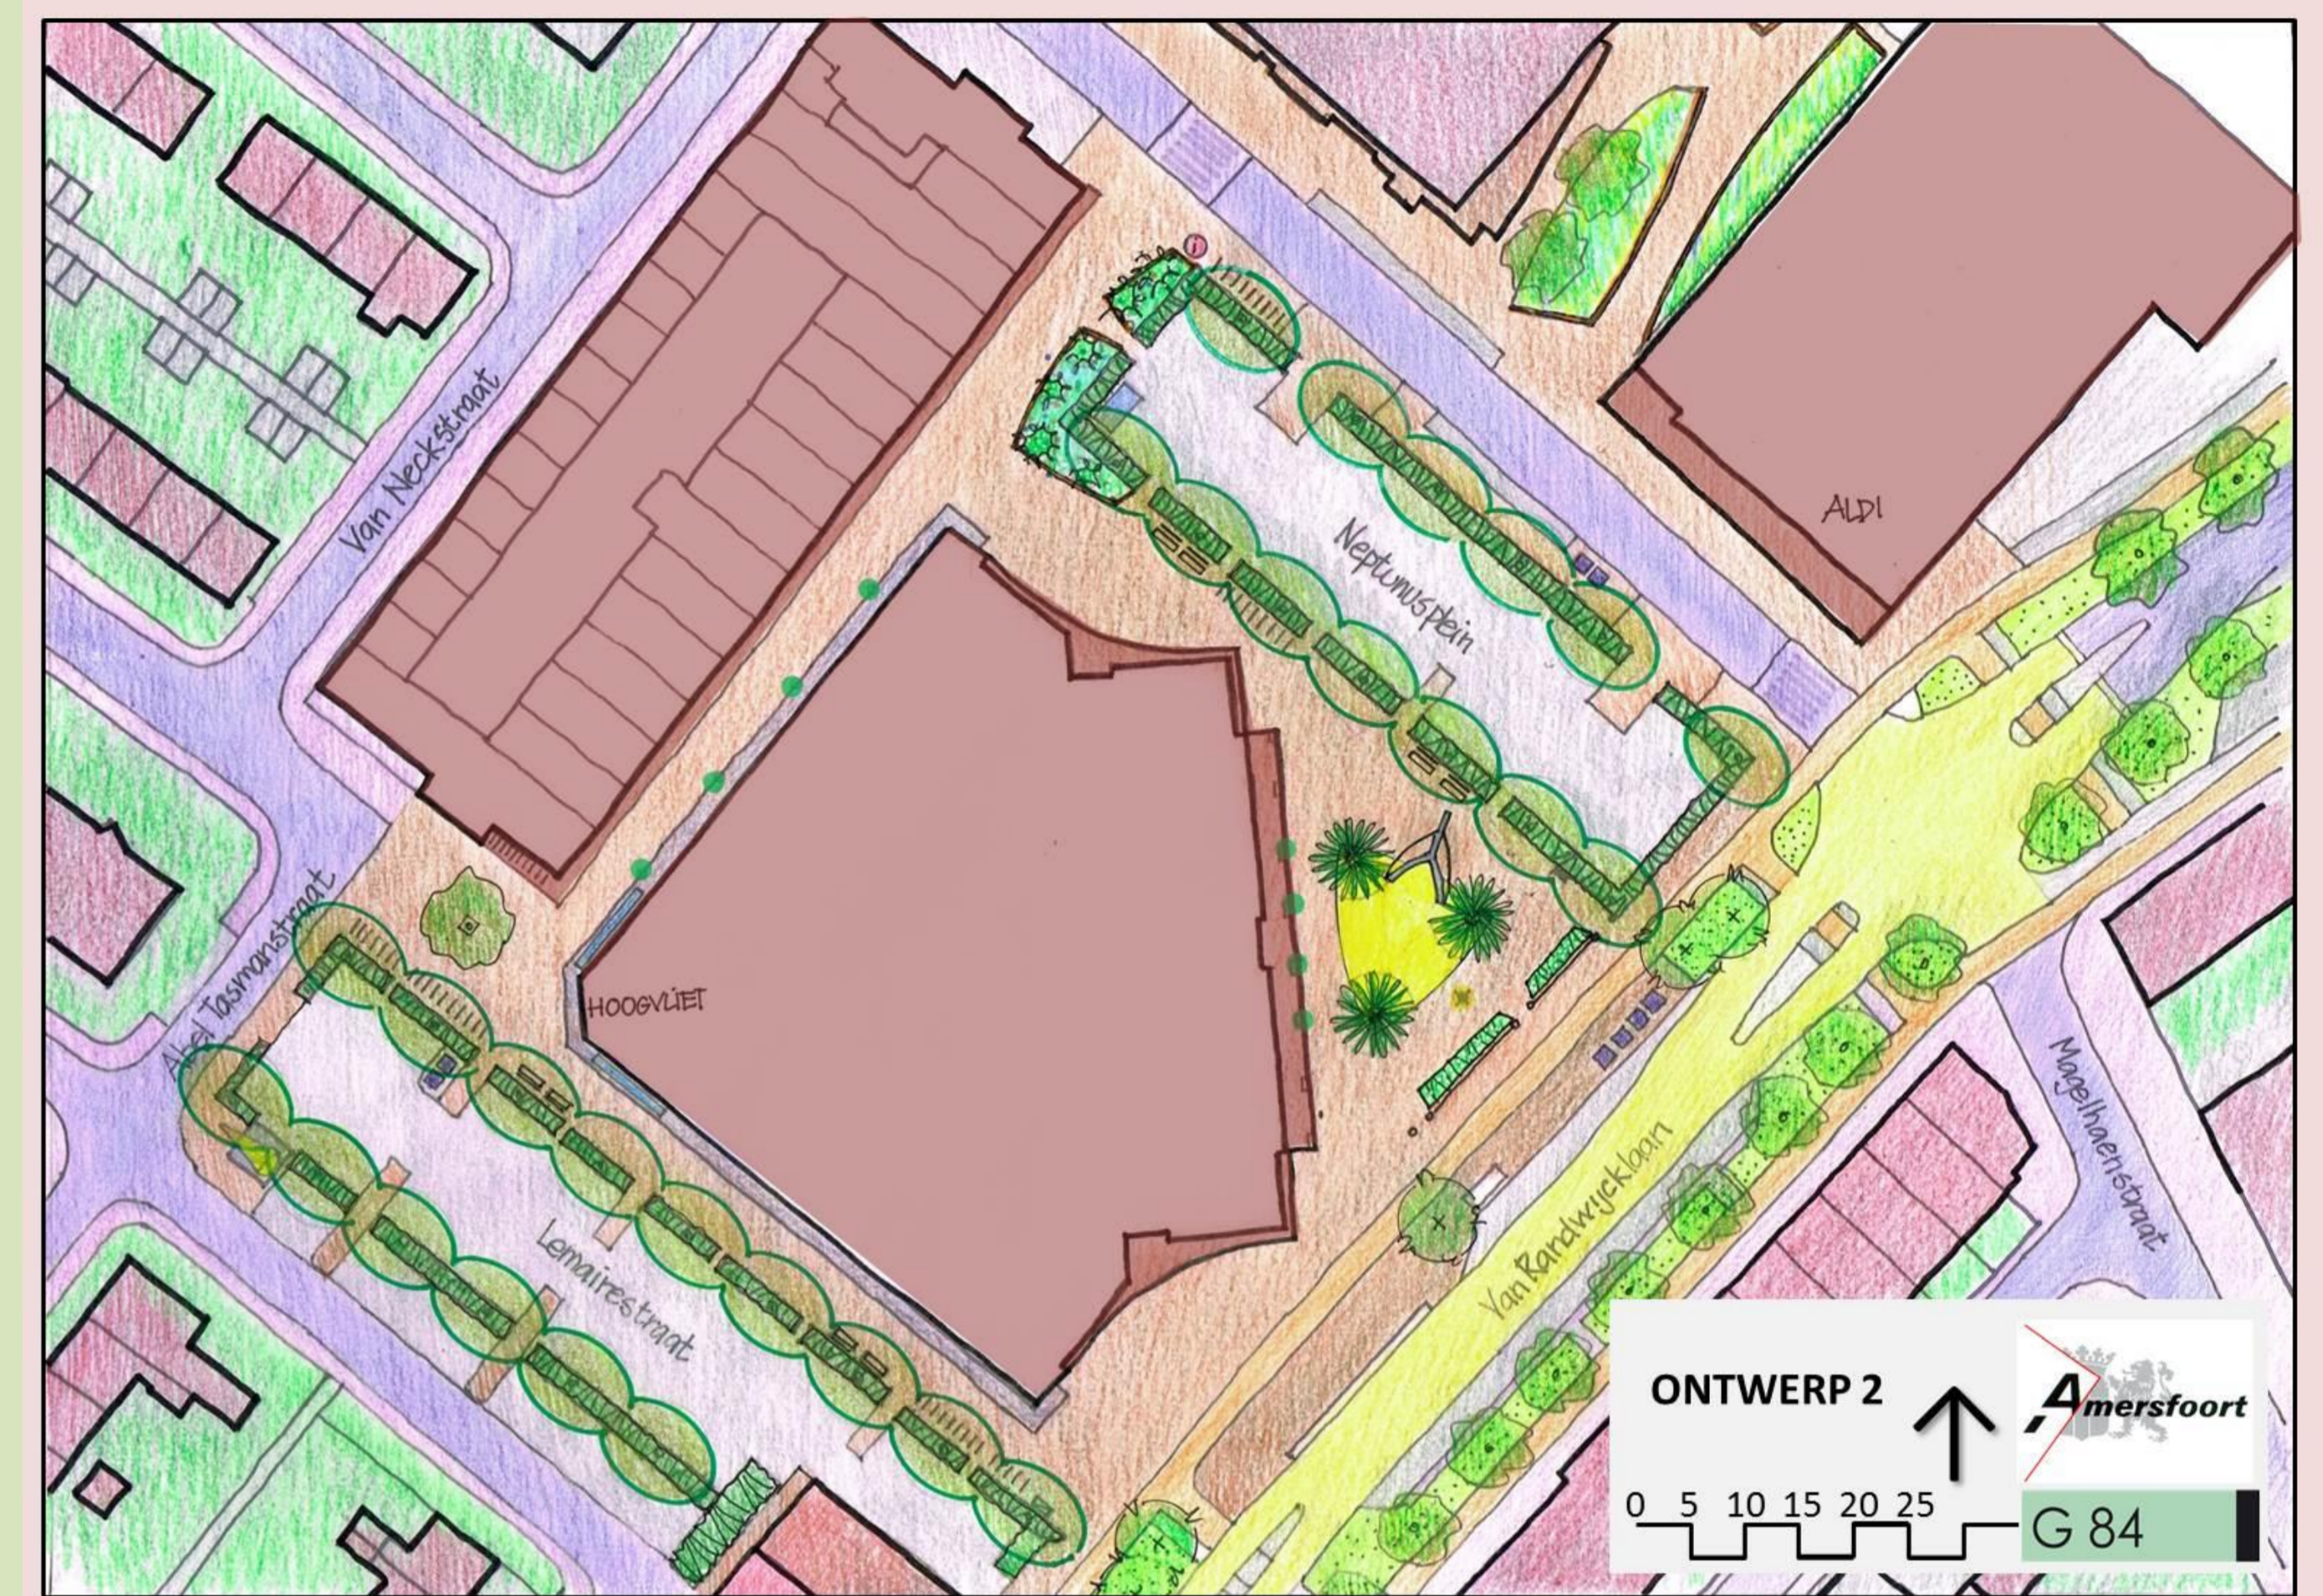

BESTAAND GROEN: HAGEN HERSTELLEN + BOMEN SNOEIEN




NIEUW GROEN: BLOEIENDE PLANTVAKKEN + HAAG



NIEUW GROEN: BOMEN OP PLEIN EN VAN RANDWIJCKLAAN



NIEUW GROEN: GROENE ZUILEN EN GEVELGROEN

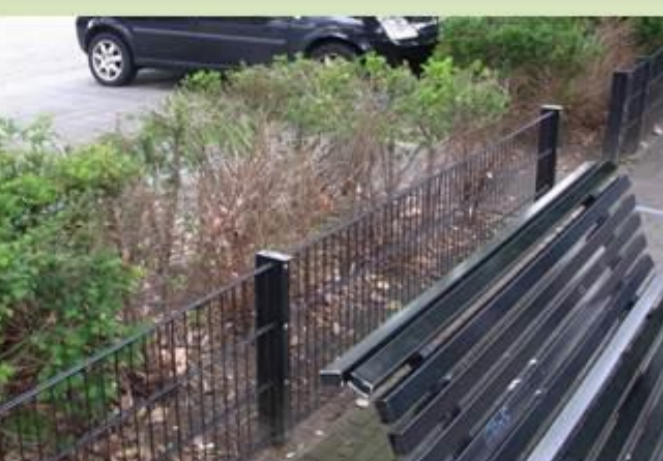

kale plekken in de hagen



de brede kronen snoeien...



bloeiende verhoogde plantvakken (zoals langs ALDI)



bloeiende haag langs hek



Op het voorplein rond Het Schip met speeltoestellen worden drie bijzondere bomen met een maritiem karakter geplant (bijv. dennen)



Extra bomen en grasbermen langs Van Randwijcklaan



groene zuilen langs winkelzone



gevelgroen op het voorplein