



# ONTWERP 3: SPEELSCHIP WEG, NIEUWE TOESTELLEN EN MINIMAAL GROEN

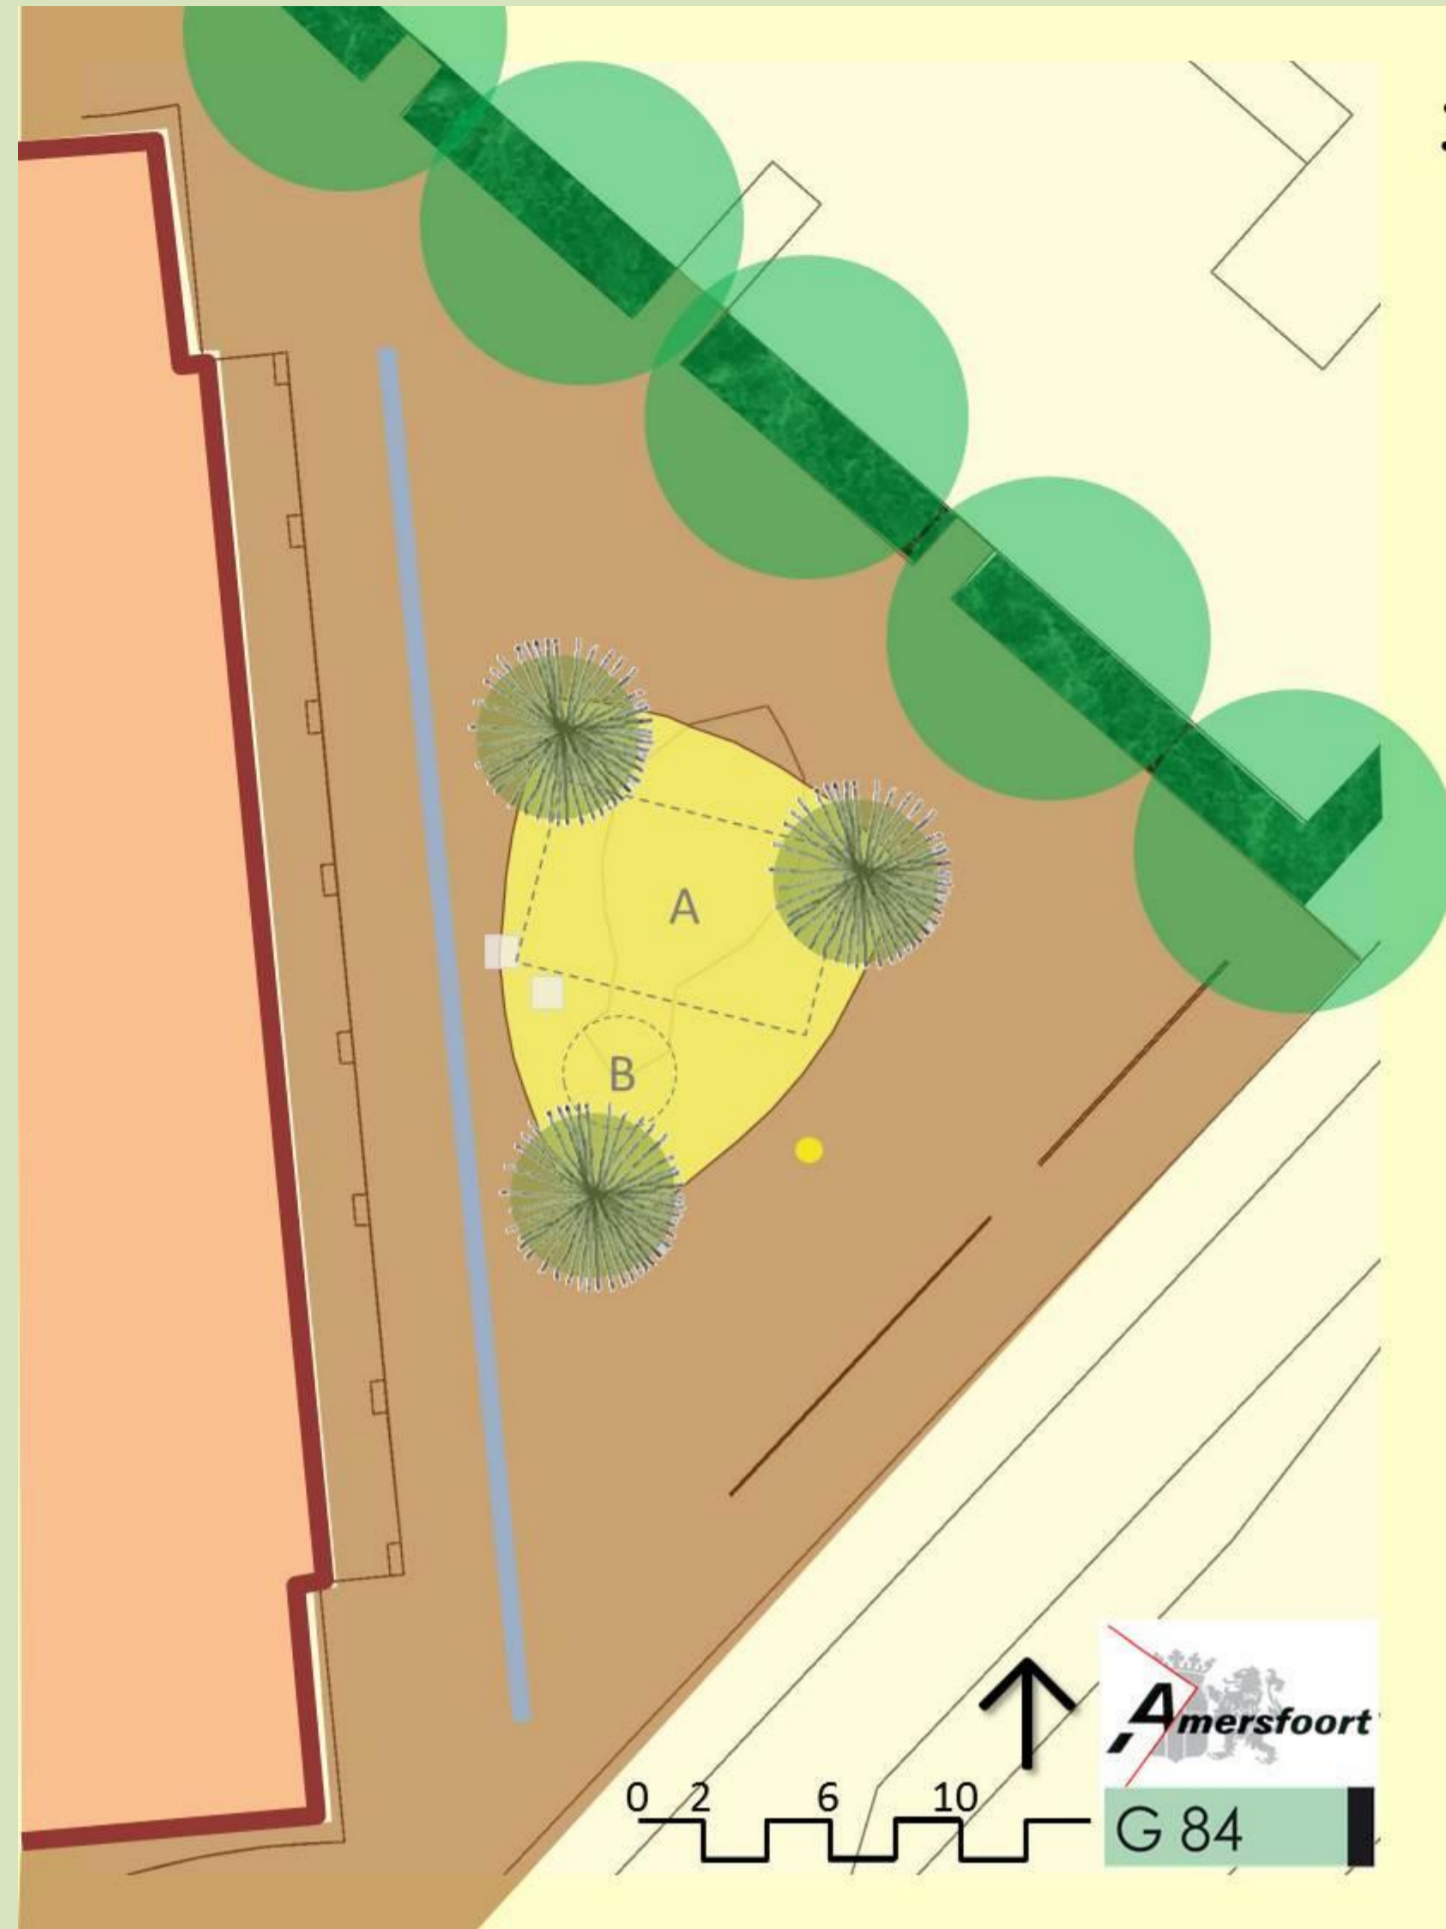

## 3. SPEELSCHIP VERWIJDEREN



nieuwe speeltoestellen plaatsen:

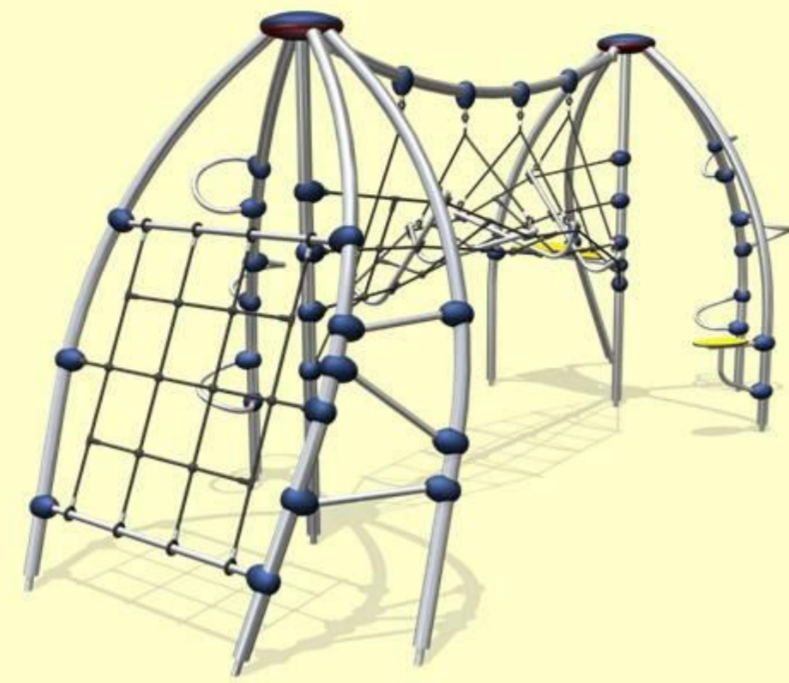

A klimtoestel 'Diocles'



B 'instapduizel'

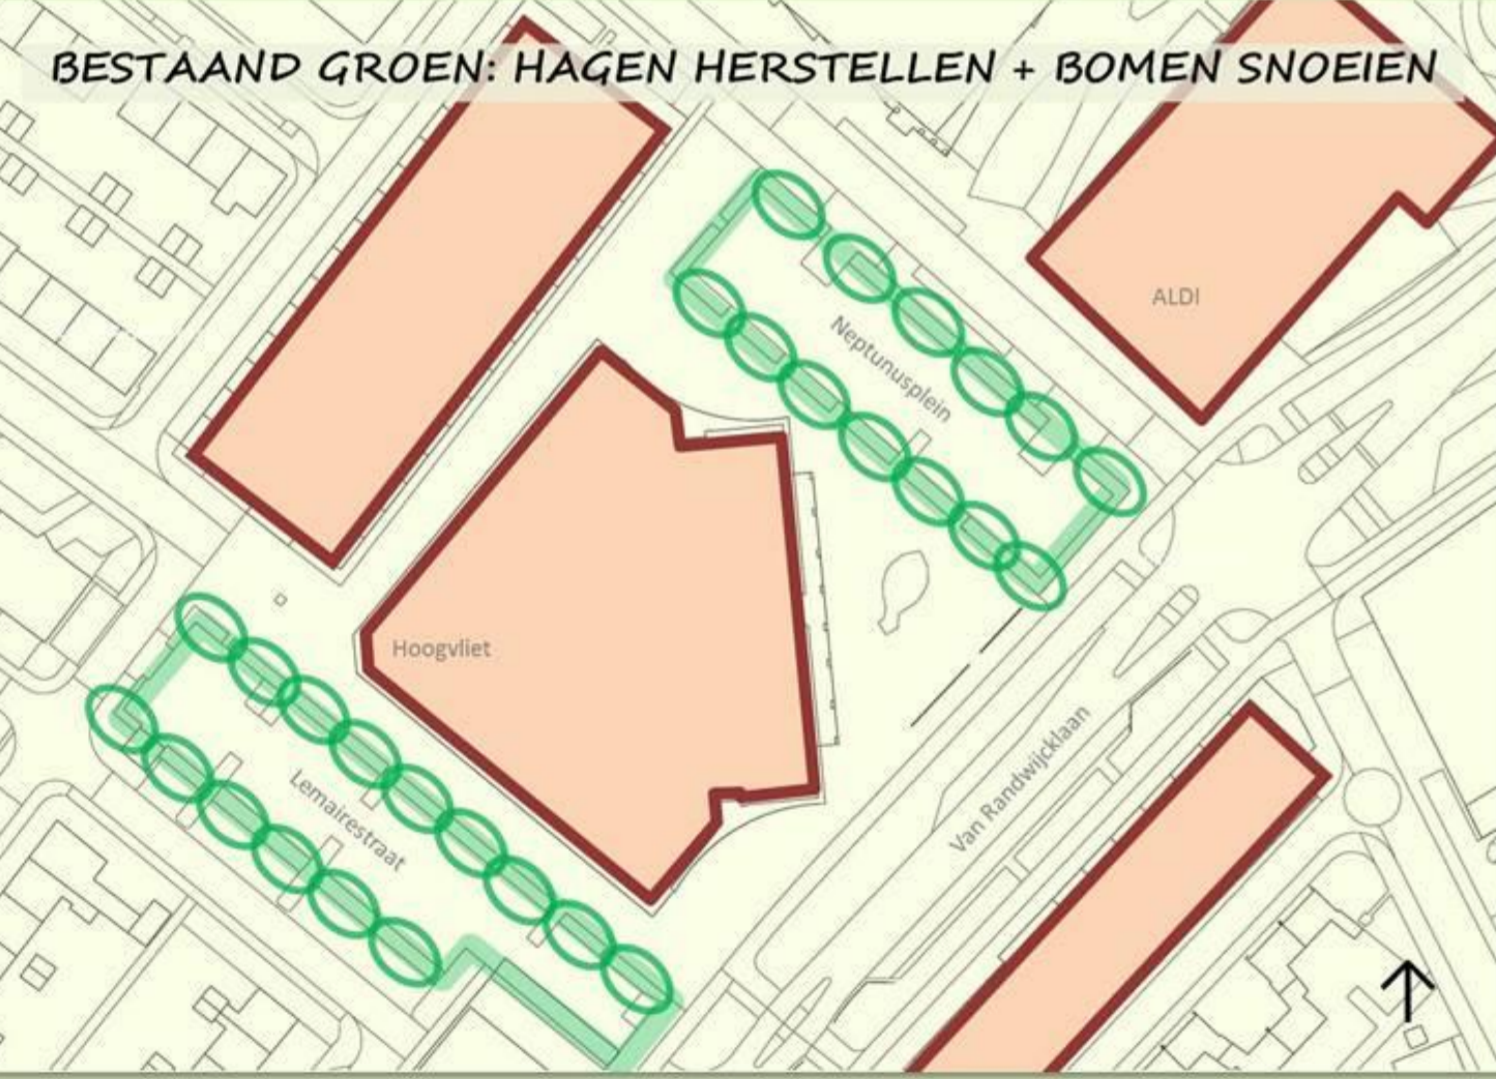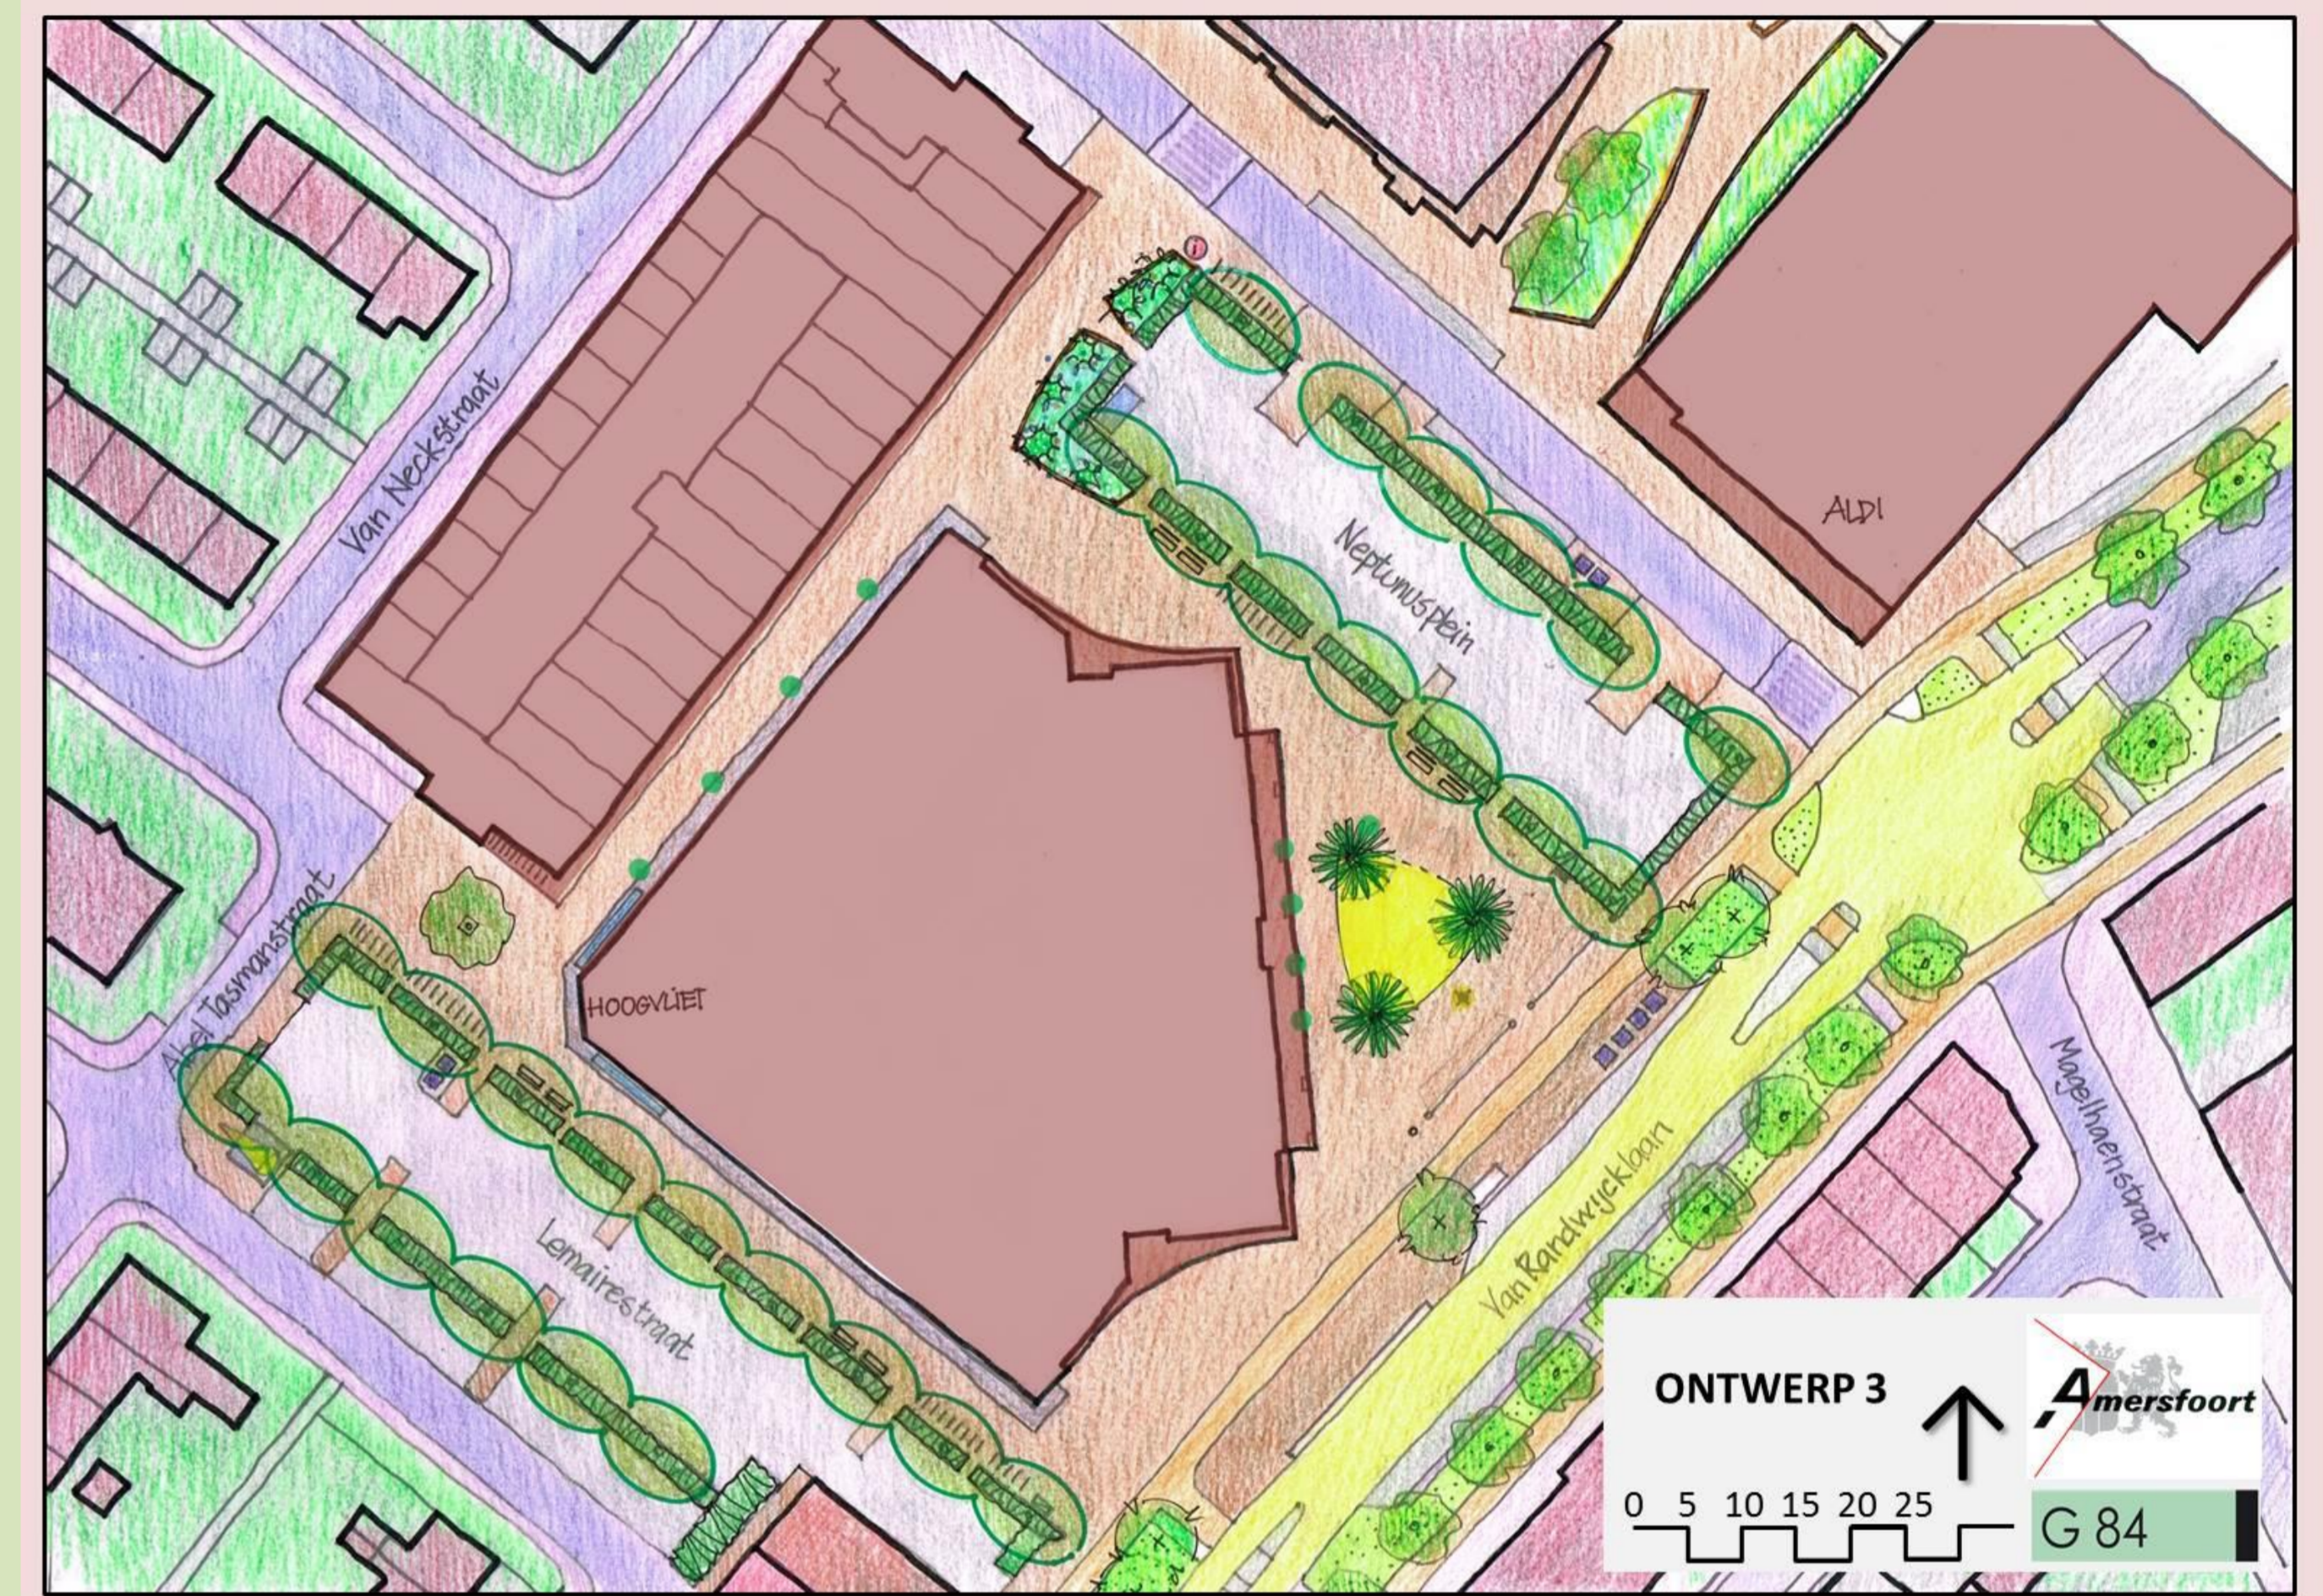


kale plekken in de hagen

herstellen



de brede kronen snoeien...

...naar smalle kronen

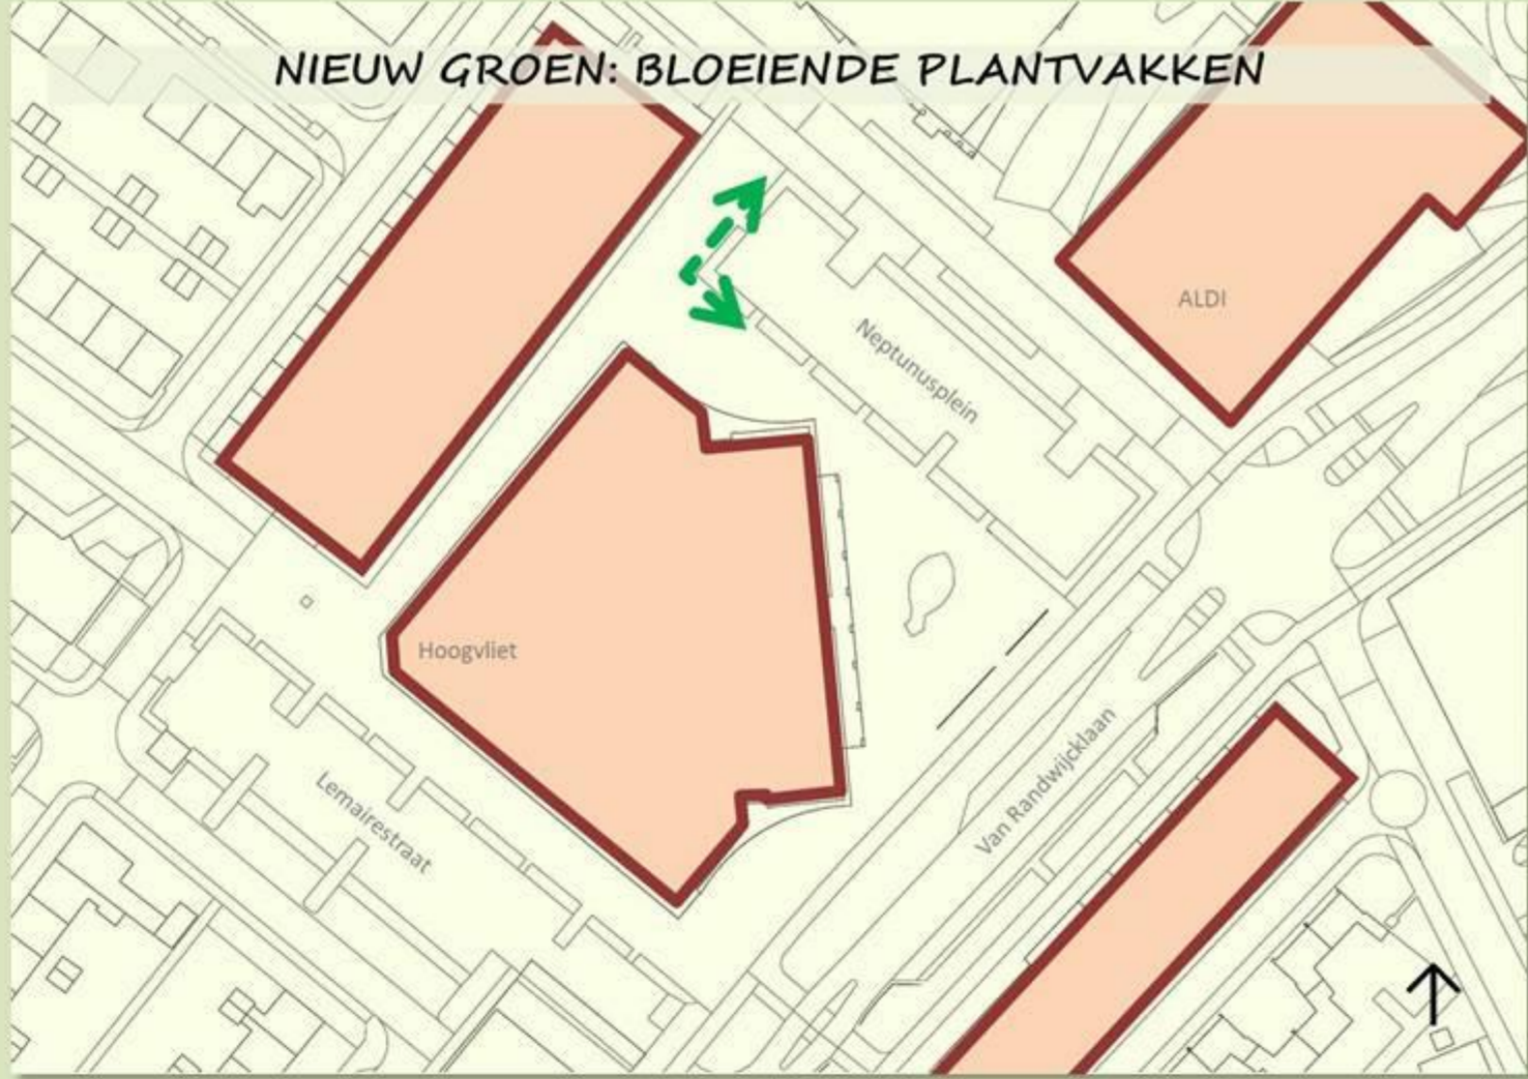


bloeiende verhoogde plantvakken (zoals langs ALDI)



Op het voorplein rond Het Schip met speeltoestellen worden drie bijzondere bomen met een maritiem karakter geplant (bijv. dennen)



Extra bomen en grasbermen langs Van Randwijcklaan

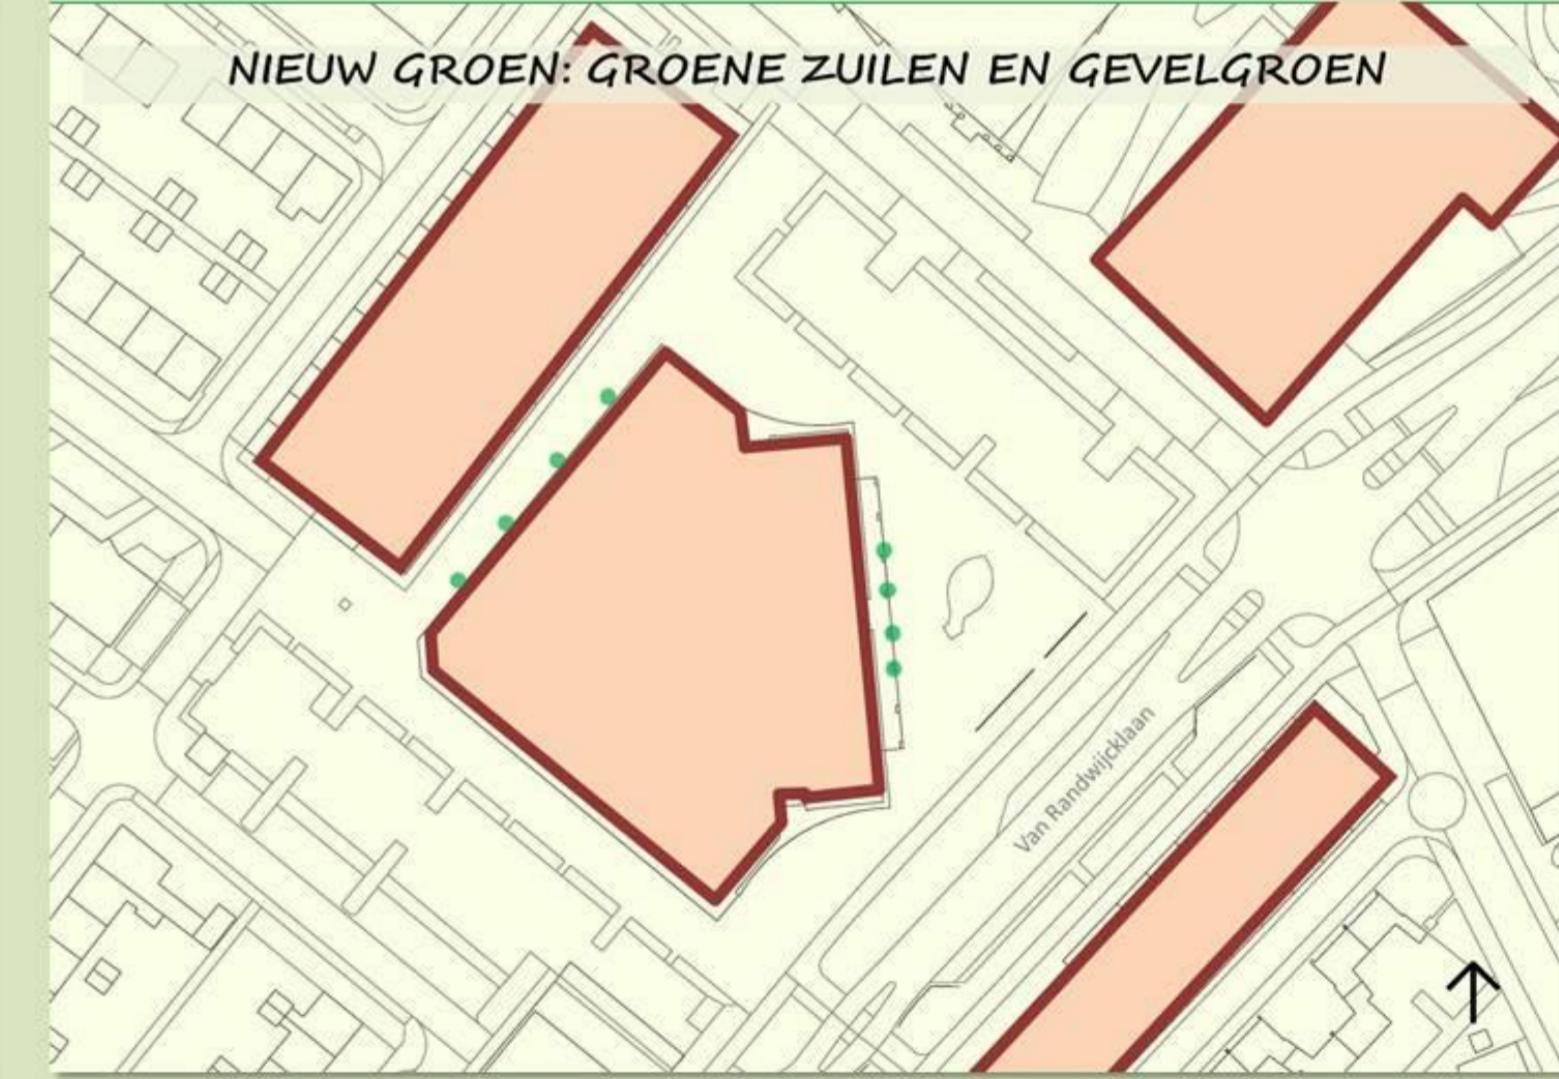

groene zuilen langs winkelzone



gevelgroen op het voorplein