


- Legenda**
- rijbaan - straatbaksteen
  - rijbaan parkeerplaats - betonstraatsteen
  - ingang Aldi - straatbaksteen
  - trottoir - straatbaksteen
  - middeneiland - betonstraatsteen
  - trottoir - betontegel
  - fietspad - asfalt
  - laden en lossen - betonstraatstenen
  - plateau - betonstraatsteen
  - parkeerplaats - grasbetonsteen
  - bestaande haag
  - bestaande groenvak - beplanting
  - nieuw groenvak - beplanting
  - herstraten huidige bestrating
  - Nieuwe boom
  - Bestaande boom
  - Verplaatsen bestaande plaat

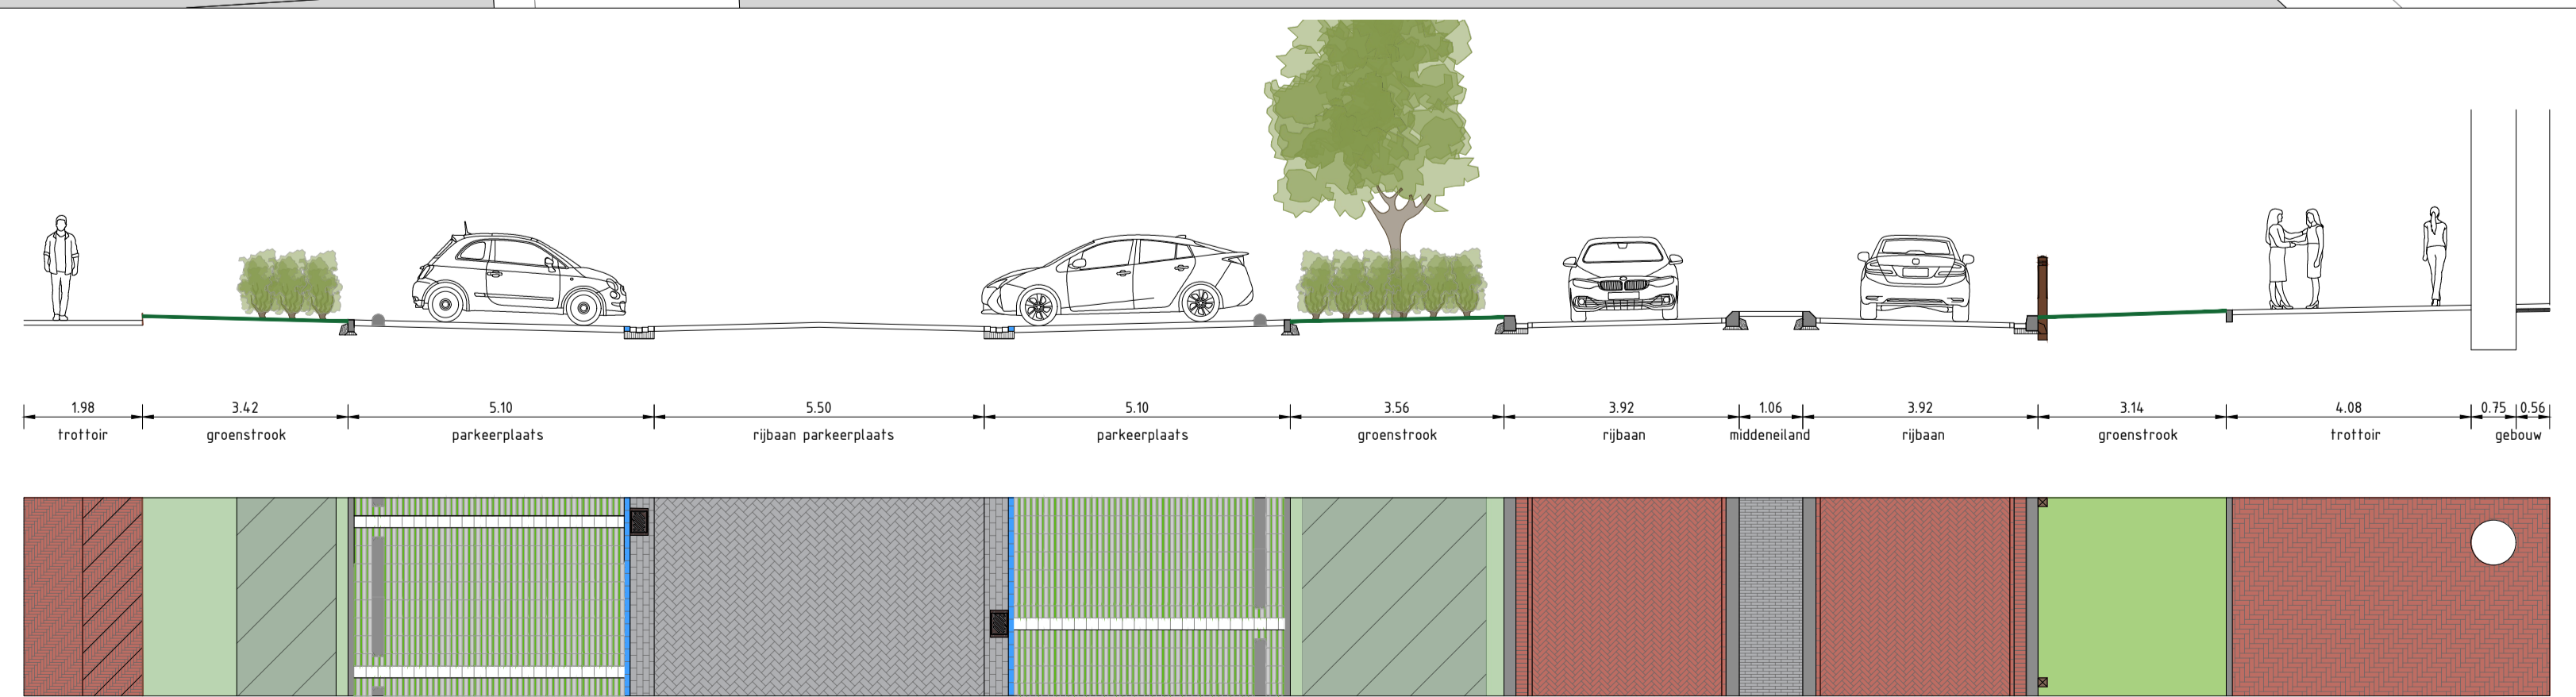

Doorsnede A-A: Klimaatadaptieve wijze  
Schaal 1:100

Maten in meters, tenzij anders vermeld. Materiaalmaten in mm, tenzij anders vermeld.  
Peilmaten in meters t.o.v. N.A.P., tenzij anders vermeld. Diameters in mm, tenzij anders vermeld.

| Versie | Datum      | Omschrijving                   | Gekend | Gecontroleerd | Vrijgegeven |
|--------|------------|--------------------------------|--------|---------------|-------------|
| c1.0   | 11-04-2023 | Eerste uitgave                 | JJa    | ADe           | SDi         |
| c1.2   | 18-04-2023 | opmerkingen 18-04-23 aangepast | JJa    | SDi           | SDi         |

Opdrachtnemer: **Megaborn** Postbus 56, 4180 BB Waardenburg, tel. 0418-654900, info@megaborn.com, www.megaborn.com

Opdrachtgever: **Amersfoort** Postbus 4000, 3800 EA, Amersfoort, tel. 14 633, info@amersfoort.nl, www.amersfoort.nl

Project: **Neptunusplein**

Onderdeel: **Situatie te maken werk**

Fase: **Presentatie tekening**

Tekeningnummer: **GAm2204-301 c1.1**

Documenttype: tekening  
Blad: 1 van 1  
Formaat: A1  
Projectnummer: GAm2204  
Besteknummer:  
Status: Concept